



ΕΦΗΜΕΡΙΣ ΤΗΣ ΚΥΒΕΡΝΗΣΕΩΣ

ΤΗΣ ΕΛΛΗΝΙΚΗΣ ΔΗΜΟΚΡΑΤΙΑΣ

Α Θ Η Ν Α
6 ΦΕΒΡΟΥΑΡΙΟΥ 1984

ΤΕΥΧΟΣ ΤΕΤΑΡΤΟ

ΑΡΙΘΜΟΣ ΦΥΛΛΟΥ
53

ΠΕΡΙΕΧΟΜΕΝΑ

ΑΠΑΛΛΟΤΡΙΩΣΕΙΣ

ΑΠΟΦΑΣΕΙΣ

- Έγκριση δημιουργίας ζώνης παραλίας στην περιοχή «ΚΑΡΙΑΝΗ» Επαρχίας Παγγαίου Ν. Καβάλας, μπροστά από την ιδιοκτησία Ν. Κορόσουγλου 1
- Καθορισμός χειμερινού κύματος επί ιδιοκτησίας Γ. Λιόλιου 2

ΑΠΑΛΛΟΤΡΙΩΣΕΙΣ

ΑΠΟΦΑΣΕΙΣ

Αριθ. Κ. 3921/613 πε.

(1)

- Έγκριση δημιουργίας ζώνης παραλίας στην περιοχή «ΚΑΡΙΑΝΗ» Επαρχίας Παγγαίου Ν. Καβάλας, μπροστά από την ιδιοκτησία Ν. Κορόσουγλου.

Ο ΥΠΟΥΡΓΟΣ ΟΙΚΟΝΟΜΙΚΩΝ

Έχοντας υπόψη :

1. Τις διατάξεις των παρ. 2 και 5 του άρθρου 6 του Α.Ν. 2344/1940 «περί αιγιαλού και παραλίας», ως αντικαταστάθηκαν με τις διατάξεις του άρθρου 13 του Νόμου 1078/1980.
2. Τη σύμφωνη γνώμη του Γενικού Επιτελείου Ναυτικού, που διατυπώθηκε στο Φ.187.2/70/83/17.2.1983 έγγραφό του.
3. Τη 176804/30.5.1983 απόφαση του Νομάρχη Καβάλας με την οποία επικυρώθηκε η έκθεση της Επιτροπής και το σχετικό τοπογραφικό διάγραμμα, που δημοσιεύθηκε στο υπ' αριθ. 539/24.11.1983 ΦΕΚ τ. Δ'.
4. Τη 0.548/382/19.9.83 κοινή απόφαση των Πρωθυπουργού και Υπουργού Οικονομικών «περί ανάθεσης αρμοδιοτήτων στους Υφυπουργούς Οικονομικών», αποφασίζουμε :

Εγκρίνουμε, για την προσαύξηση του αιγιαλού, τη δημιουργία ζώνης παραλίας στην περιοχή «ΚΑΡΙΑΝΗ» Επαρχίας Παγγαίου Ν. Καβάλας, μπροστά από την ιδιοκτησία Ν. Κορόσουγλου όπως αυτή καθορίστηκε από την αρμοδία Επιτροπή του άρθρου 74 του 636/1977 Π. Δ/τος και εικονίζεται στο από 12 Ιανουαρίου 1982 και με κλίμακα 1 : 500 τοπογραφικό και υψομετρικό διάγραμμα του Τοπογράφου μηχανικού Γεωργίου Αδρίμη το οποίο έχει θεωρηθεί από τον Δ/ντή της ΔΤΥ Νομ. Καβάλας την 12.1.1983 και συνοδεύει την από 1 Απριλίου 1982 έκθεση της εν λόγω Επιτροπής.

• Η παρούσα απόφαση μαζί με την έκθεση της Επιτροπής και το τοπογραφικό διάγραμμα να δημοσιευθούν στην Εφημερίδα της Κυβέρνησης (άρθρο 13 Νόμου 1078/1980).

ΕΚΘΕΣΗ ΕΠΙΤΡΟΠΗΣ ΚΑΘΟΡΙΣΜΟΥ ΤΩΝ ΟΡΙΩΝ ΤΟΥ ΑΙΓΙΑΛΟΥ

Άρθρο 74 Π.Δ. 636/77

Διά τον καθορισμό του πρώτου των ορίων του αιγιαλού στην περιοχή «ΚΑΡΙΑΝΗ» Ν. Καβάλας» προ ιδιοκτησίας Νικολάου Κορόσουγλου.

Εν Ελευθερί/πόλη τη 1η Απριλίου 1982, οι υπογεγραμμένοι :

1. Δημήτριος Μερτζεμέκης, Οικ. Έφορος Ελευθ/λεως.
2. Σερ. Δεμιρτζόγλου, Προϊστάμενος Τμημ. Εκτελ. Έργων ΔΤΥ Ν. Καβάλας, αναπληρωτής Δ/ντού ΔΤΥ Ν. Καβάλας.
3. Χαράλαμπος Μαρτίνος, Ανθ/ρχος Α.Σ., Υπολιμενάρχης Καβάλας.

Αποτελούντες Επιτροπή καθορισμού των ορίων του αιγιαλού δυνάμει του άρθρου 74 του Π.Δ. 636/77 και της υπ' αριθ. Ε.Φ. 170622/80 αποφάσεως Νομάρχου (παρ. 1 άρθρο 63 του Π.Δ. 636/77), συγκληθείσα διά της ΕΦ 1380/1454/26.3.82 του Προέδρου αυτής μεταβήκαμε επί τόπου στην προαναφερόμενη περιοχή την 1η Απριλίου 1982.

Λαβόντες υπόψη :

1. Την από 29.1.82 αίτηση του ενδιαφερομένου διά της οποίας ζητείται ο καθορισμός των ορίων του αιγιαλού στην ανωτέρω περιοχή.
 2. Το υπό του Τοπογράφου Μηχ/κού Γεωργίου Αδρίμη συνταχθέν την 12.1.1982 τοπογραφικό και υψομετρικό, διάγραμμα σε ένα (1) φύλλο πινακίδος σε κλίμακα 1 : 500 ηλεγμένο για την ακρίβεια της αποτυπώσεως υπό του τοπογράφου Μηχανικού Δημητρίου Φλώρου με 4ο β. στην ΤΥΔΚ την 15.3.1982 και θεωρήθηκε από την ΔΤΥ Ν. Καβάλας την 12.7.1983, όπως το άρθρο 20 του Ν. 719/77 ορίζει :
 3. Τις σχετικές διατάξεις του Α.Ν. 2344/40 όπως αυτός τροποποιήθηκε, καθώς και την προς αυτό σχετική Δικαστηριακή και Διοικητική Νομολογία.
 4. Την εκ της επιτοπίου μεταβάσεως σχηματισθείσα αντίληψη για το πλάτος της βρεχομένης ζώνης της ξηράς και των λοιπών συναφών στοιχείων ήτοι :
- α) Η περιγραφή της μορφολογίας της περιοχής συνίσταται ως εξής :

Το έδαφος είναι πεδινό, σχεδόν επίπεδο και η βλάστησή του αποτελείται από θάμνους και διάφορα δένδρα καρποφόρα.

Στην ανωτέρω περιοχή δεν υπάρχουν ενδείξεις ότι έχουν γίνει παλαιότερα προσχώσεις και ως εκ τούτου δεν υφίσταται παλαιός αιγιαλός.

β) Η υφισταμένη σήμερα ακτογραμμή έχει διαμορφωθεί χωρίς διαβρώσεις, προσχώσεις και δεν έχουν εκτελεσθεί τεχνικά έργα.

γ) Η θάλασσα είναι ισοβαθής από 0,50 - 1,00 μ. βάθος και σε απόσταση 100 - 200 μ. από την ακτή, μη παρουσιάζουσα ξέρες, υφάλους και ανάπτυγμα πελάγους.

δ) Παλίρροιες και θαλάσσια ρεύματα, τα φυσιολογικά της θάλασσας.

ε) Η διεύθυνση των ανέμων είναι όλων των διευθύνσεων εντάσεως μέχρι 7 BF., αποφασίζει

1. Καθορίζει επί του ως άνω τοπογραφικού διαγράμματος:

α) Την οριογραμμή του αιγιαλού δι' ερυθράς συνεχούς πολυγωνικής γραμμής 1,2,3,4 της οποίας οι κορυφές εξασφαλίζονται από τα σταθερά σημεία I,II,III,IX και των οποίων οι συντεταγμένες αναγράφονται στο διάγραμμα.

β) Την οριογραμμή της παραλίας διά κιτρίνης συνεχούς πολυγωνικής γραμμής 1',2',3',4' και της οποίας οι κορυφές εξασφαλίζονται από τα σταθερά σημεία I,II,III,IX.

2. Κτίσματα στη ζώνη της παραλίας δεν υπάρχουν.

3. Αποφαινεται ότι δεν υφίσταται παλαιός αιγιαλός.

Η ΕΠΙΤΡΟΠΗ

Ο Πρόεδρος

Τα Μέλη

ΔΗΜ. ΜΕΡΤΖΕΜΕΚΗΣ

ΣΕΡ. ΔΕΜΠΤΖΟΓΛΟΥ
ΧΑΡ. ΜΑΡΤΙΝΟΣ


Αθήνα, 5 Ιανουαρίου 1984

ο γυμνογράφος

ΔΗΜΗΤΡΙΟΣ ΠΙΤΣΙΩΡΗΣ

ΤΟΠΟΓΡΑΦΙΚΟ ΔΙΑΓΡΑΜΜΑ

για καθορισμό τῶν ὁριογραμμῶν αἰγιαλοῦ καὶ παραλίας

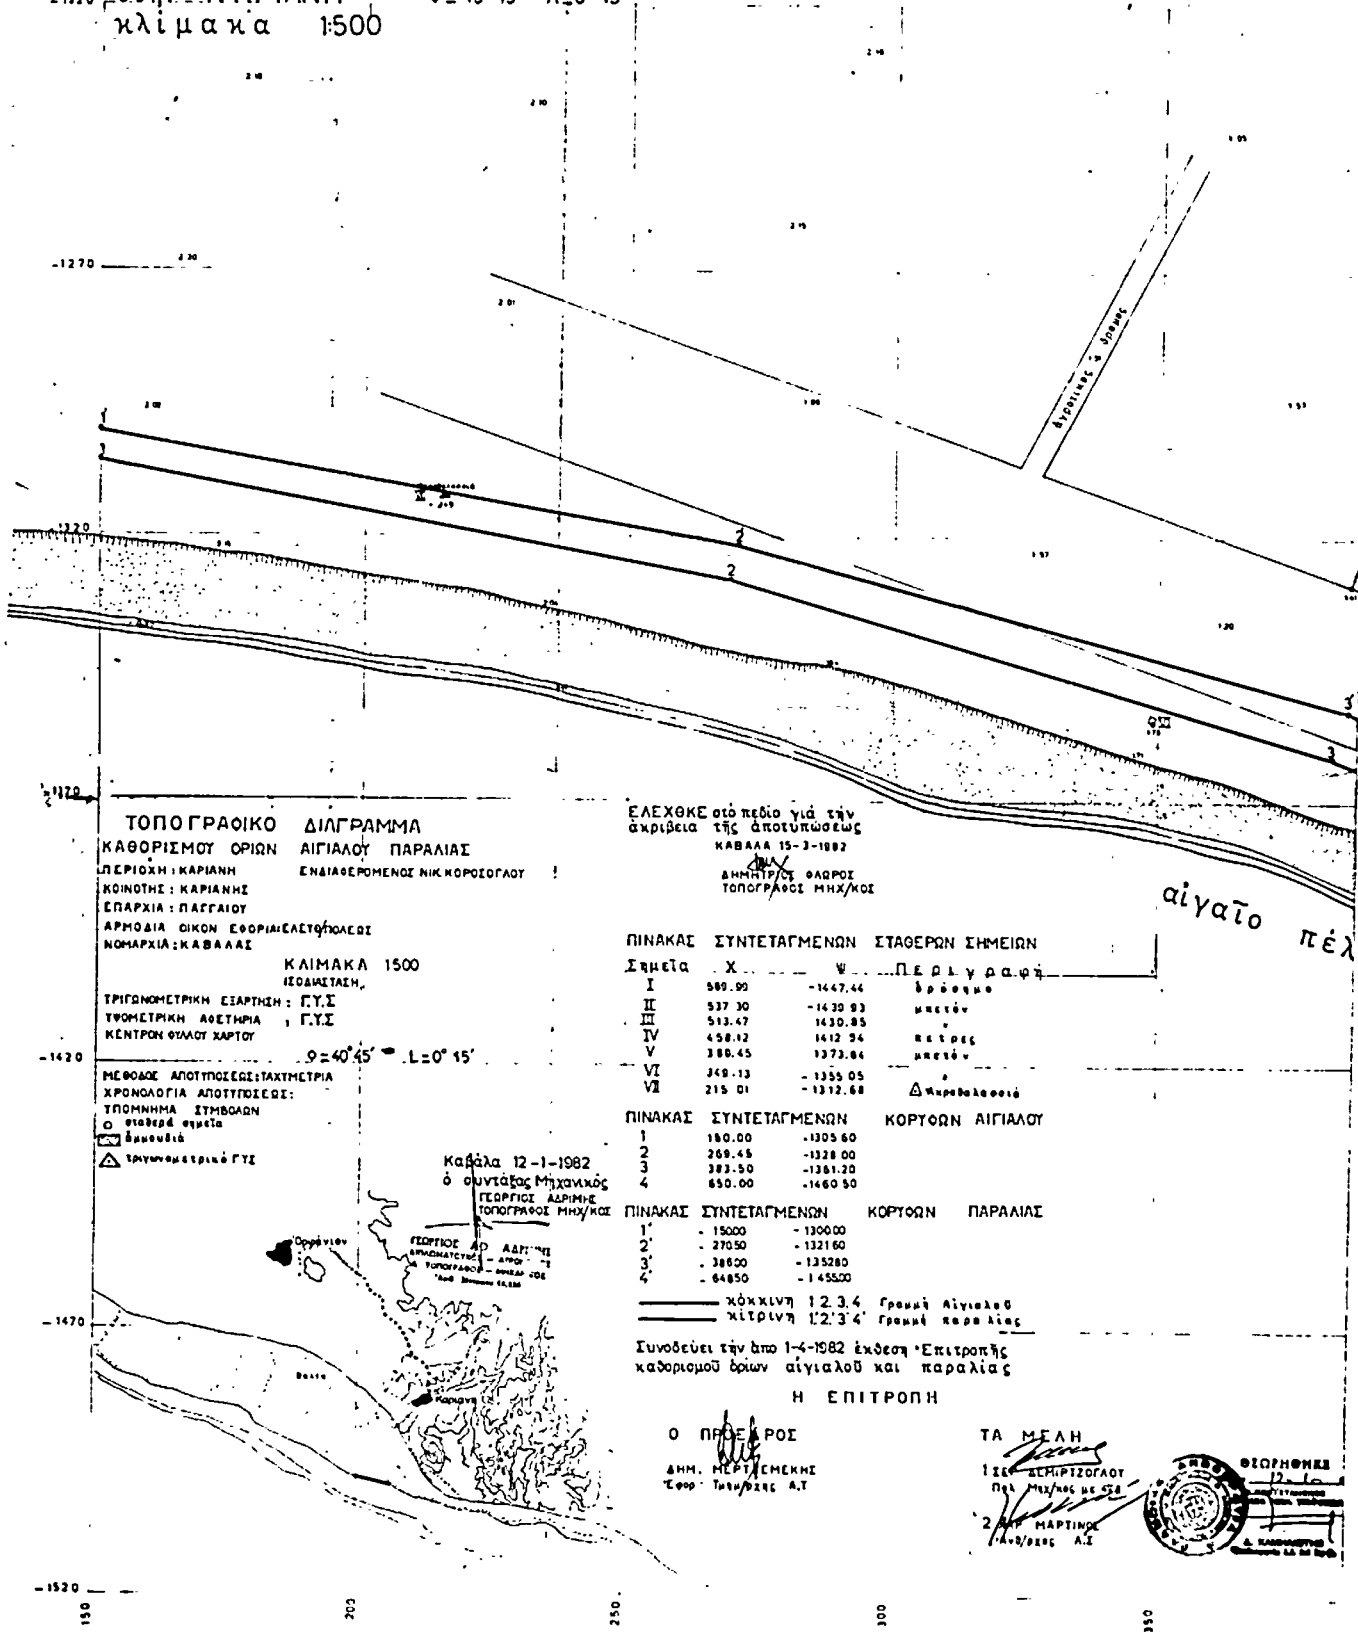στὴν ΚΑΡΙΑΝΗ
κλίμακα 1:500 $\theta = 40^\circ 45'$ $\lambda = 0^\circ 15'$ 

ΤΟΠΟΓΡΑΦΙΚΟ ΔΙΑΓΡΑΜΜΑ
ΚΑΘΟΡΙΣΜΟΣ ΟΡΙΩΝ ΑΙΓΙΑΛΟΥ ΠΑΡΑΛΙΑΣ
ΠΕΡΙΟΧΗ: ΚΑΡΙΑΝΗ
ΚΟΙΝΟΤΗΣ: ΚΑΡΙΑΝΗΣ
ΕΠΑΡΧΙΑ: ΠΑΓΓΑΙΟΥ
ΑΡΜΟΔΙΑ ΟΙΚΟΝ. ΕΦΟΡΙΑ ΕΛΕΓΓΟΥ ΧΩΡΩΝ
ΝΟΜΑΡΧΙΑ: ΚΑΒΑΛΑΣ

ΚΑΙΜΑΚΑ 1500

ΤΡΙΓΩΝΟΜΕΤΡΙΚΗ ΕΙΣΑΓΓΗ: Γ.Υ.Σ.
ΥΠΟΜΕΤΡΙΚΗ ΛΟΓΙΣΤΙΚΗ: Γ.Υ.Σ.
ΚΕΝΤΡΟΝ ΣΥΛΛΟΓΗΣ ΧΑΡΤΟΥ

 $\theta = 40^\circ 45'$ $\lambda = 0^\circ 15'$

ΜΕΘΟΔΟΣ ΑΠΟΤΥΠΩΣΕΩΣ: ΤΑΧΥΜΕΤΡΙΑ
ΧΡΟΝΟΛΟΓΙΑ ΑΠΟΤΥΠΩΣΕΩΣ:
ΤΥΠΟΜΗΜΜΑ ΣΥΜΒΟΛΩΝ
Ο σταθερά σημεία
Δικτυακά
Τριγωνομετρικά Γ.Υ.Σ.

Καβάλα 12-1-1982

ὁ συντάκτης Μηχανικός

ΓΕΩΡΓΙΟΣ ΑΔΡΙΜΗΣ

ΤΟΠΟΓΡΑΦΟΣ ΜΗΧ/ΚΟΣ

ΕΛΕΓΧΘΗΚΕ στο πεδίο γιὰ τὴν
ἀκρίβεια τῆς ἀποτυπώσεως
ΚΑΒΑΛΑ 15-3-1982
ΔΗΜΗΤΡΙΟΣ ΘΑΛΩΡΟΣ
ΤΟΠΟΓΡΑΦΟΣ ΜΗΧ/ΚΟΣ

ΠΙΝΑΚΑΣ ΣΥΝΤΕΤΑΓΜΕΝΩΝ ΣΤΑΘΕΡΩΝ ΣΗΜΕΙΩΝ

Σημεῖα	X	Y	Περιγραφή
I	589.90	-1447.44	δρόσημο
II	537.30	-1439.93	μνημὸν
III	513.47	-1430.85	"
IV	458.12	-1412.94	κετρές
V	380.45	-1373.84	μνημὸν
VI	349.13	-1355.05	"
VII	215.01	-1312.68	Δικτυακὸν σημείον

ΠΙΝΑΚΑΣ ΣΥΝΤΕΤΑΓΜΕΝΩΝ ΚΟΡΥΦΩΝ ΑΙΓΙΑΛΟΥ

1	180.00	-1305.60
2	269.45	-1328.00
3	383.50	-1361.20
4	650.00	-1460.50

ΠΙΝΑΚΑΣ ΣΥΝΤΕΤΑΓΜΕΝΩΝ ΚΟΡΥΦΩΝ ΠΑΡΑΛΙΑΣ

1'	15000	-130000
2'	27050	-132160
3'	38600	-135280
4'	64850	-145500

κόκκινη 1:2,3,4 Γραμμή Αἰγιαλοῦ
κίτρινη 1:2,3,4 Γραμμή Παραλίας

Συνοδεύει τὴν ἀπὸ 1-4-1982 ἐκδόσιν Ἐπιτροπῆς
καθορισμοῦ ὁρίων αἰγιαλοῦ καὶ παραλίας

Η ΕΠΙΤΡΟΠΗ

Ο ΠΡΕΣΒΥΤΕΡΟΣ
ΔΗΜ. ΜΕΡΤΣΕΜΕΚΗΣ
Γραφ. Τεχν. Σχ. Α.Τ.

ΤΑ ΜΕΛΗ


1. ΣΤΕΦ. ΔΕΜΗΤΡΙΟΥ

Πρ. Μ.Τ.Α. Α.Τ.

2. ΔΗΜ. ΜΑΡΤΙΝΙΔΗΣ

Α.Τ.



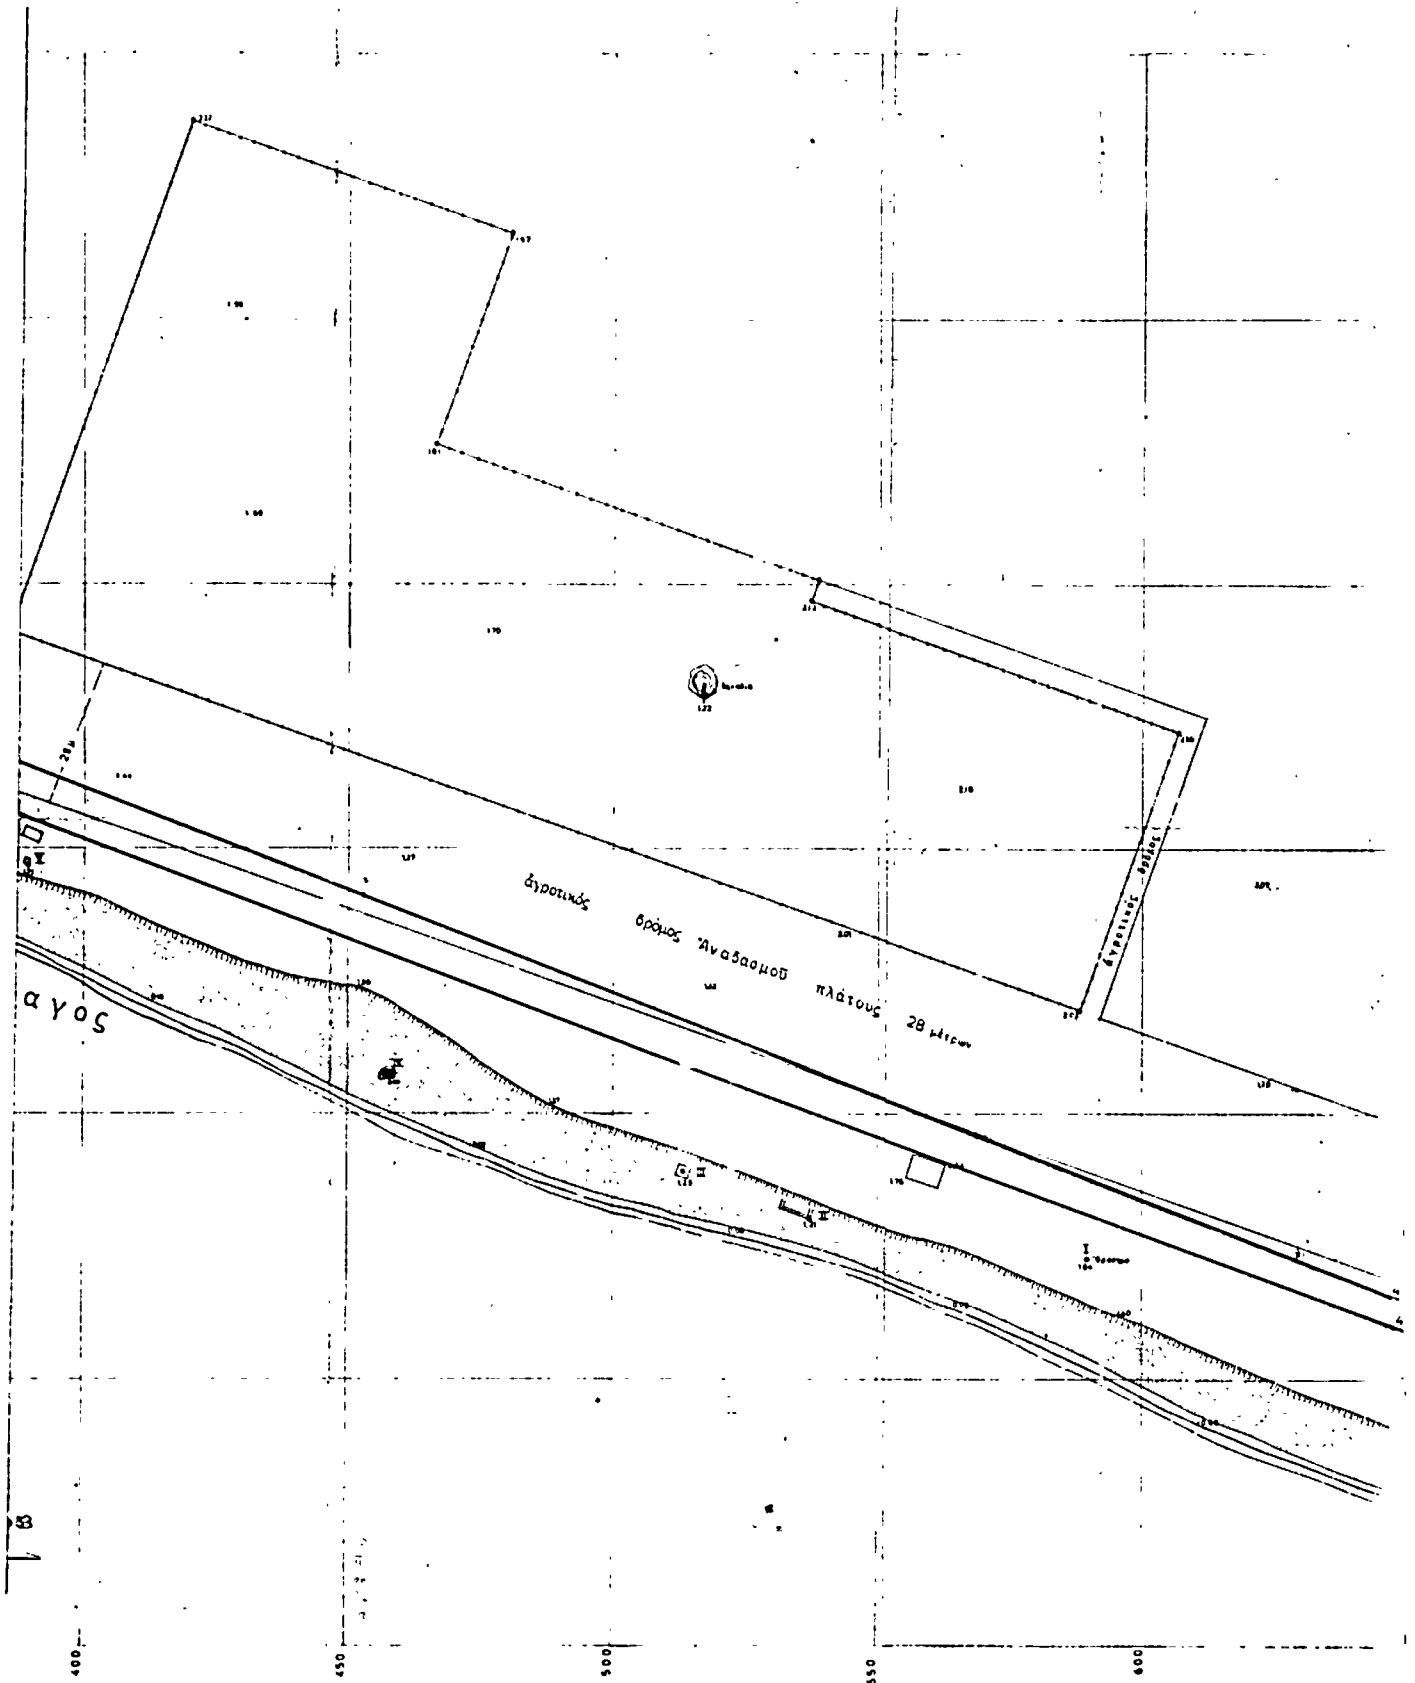

Αριθ. 10934

(2)

Καθορισμός χειμέρου κύματος επί ιδιοκτησίας. Γ. Λιδόλιου.

Ο ΝΟΜΑΡΧΗΣ ΕΥΒΟΙΑΣ

Έχοντας υπόψη :

1. Τις πράξεις του Α.Ν. 2344/40 «περί Αιγιαλού και Παραλίας».
2. Την υπ' αριθ. Χ.267/6982/7.9.1968 Διαταγή του Υπουργ. Οικονομικών.
3. Την υπ' αριθ. Δ. 8565/6433/68 Διαταγή του Υπουργ. Οικονομικών με την οποία κοινοποιήθηκε η υπ' αριθ. 66/68 εγκύκλιος του ίδιου Υπουργείου.
4. Τις διατάξεις του Α.Ν. 263/68 «περί προστασίας των Δημοσίων Κτημάτων».
5. Την από 11.10.82 έκθεση καθορισμού της οριογραμμής του αιγιαλού και της παραλίας επί της ως άνω ιδιοκτησίας, της κατά το άρθρ. 74 του Π.Δ. 636/77 Επιτροπής.
6. Το από Απρίλιο 1982 τοπογραφικό διάγραμμα της περιοχής, νομίμως θεωρημένο υπό του ΤΠ και ΠΕ την 26.5.82.
7. Την από 3.5.82 αίτηση του ανωτέρου ενδιαφερομένου.
8. Το υπ' αριθ. 187.2/292/22.7.83 έγγραφο του Γενικού Επιτελ. Ναυτικού (ΓΕΝ), διά του οποίου εγκρίνονται τα όρια του αιγιαλού και της παραλίας όπως καθωρίστηκαν από της ως άνω Επιτροπής, αποφασίζουμε :

Επικυρώνουμε την από 11.10.1982 έκθεση της Επιτροπής καθορισμού των ορίων του αιγιαλού και της παραλίας μετά του σχετικού τοπογραφικού διαγράμματος επί του ακινήτου ιδιοκτησίας Γεωργίου Λιδόλιου που βρίσκεται στη θέση Λακού περιοχής Πολιτικών Ευβοίας, και αναθέτουμε τις περαιτέρω επί του θέματος ενέργειες στον Οικον. Έφορο.

ΕΚΘΕΣΙΣ ΕΠΙΤΡΟΠΗΣ ΚΑΘΟΡΙΣΜΟΥ ΤΩΝ ΟΡΙΩΝ ΤΟΥ ΑΙΓΙΑΛΟΥ

Άρθρον 74 Π.Δ. 636/77

Διά τον καθορισμόν το πρώτον ή επανακαθορισμόν των ορίων του αιγιαλού εις περιοχή «ΛΑΚΟΥ» Κοινότητας Πολιτικών - Ευβοίας, προ ιδιοκτησίας Γεωργίου Λιδόλιου. Εν Χαλκίδι τη 11.10.82 οι υπογεγραμμένοι :

1. Γερογιάννης Ελευθέριος, Αναπλ. Οικ. Έφορος Χαλκίδας, ως Πρόεδρος.
2. Βαρβιτσιώτης Αντώνης, Αναπλ. ΔΤΥΝ Ευβοίας, ως μέλος.

3. Κανιώρος Σπυρίδων, Υπολιμενάρχης Χαλκίδας, ως μέλος.

Αποτελούντες την Επιτροπή καθορισμού των ορίων του αιγιαλού δυνάμει του άρθρ. 74 του Π.Δ. 636/77 και της σχετικής αποφάσεως Νομάρχου (παραγρ. 1 άρθ. 63 του Π.Δ. 636/77) συγκληθείσα διά της 8708/4.10.82 εντολής του Προέδρου αυτής μετέβημεν επί τόπου εις την προαναφερομένην περιοχήν την 11.10.82.

Λαβόντες υπόψη :

1. Την από 3.5.82 αίτησιν του Γεωργίου Λιδόλιου διά της οποίας ζητείται ο καθορισμός των ορίων του αιγιαλού εις την ανωτέρω περιοχήν.
2. Το υπό του Τάσου Αναστασίου Τοπογρ. Μηχ-κού συνταχθέν τον Απρίλη 1982 τοπογραφικό και υψομετρικό διάγραμμα εις 1 (μία) πινακίδα εις κλιμ. 1 :500 ηλεγμένον διά την ακρίβειαν της αποτυπώσεως υπό του Θεοδώρου Χριστοπούλου την 21.5.82 και θεωρηθέν υπό της Τ.Π. και Π.Ε. την 26.5.82 ως το άρθρ. 20 Ν.719/77 ορίζει.
3. Τας διατάξεις του Α.Ν. 2344/10 ως ούτος ετροποποιήθη ως και την προς τούτον σχετικήν Δικαστηριακήν και Διοικητικήν Νομολογίαν.

4. Την εκ της επιτοπίου μεταβάσεως σχηματισθείσαν αντίληψιν περί του πλάτους της βρεχομένης ζώνης της ξηράς και λοιπών συναφών στοιχείων, αποφασίζει :

1. Καθορίζει επί του ως άνω τοπογραφικού διαγράμματος :

α) Την οριογραμμήν του αιγιαλού δι' ερυθράς συνεχούς πολυγωνικής γραμμής 1,2,3,4,5,6,7,8,9,10,11,12 και 13 της οποίας αι κορυφαί εξασφαλίζονται από σταθερά σημεία ως σημειούνται εις το διάγραμμα.

β) Την οριογραμμήν της παραλίας διά συνεχούς κιτρίνης πολυγωνικής γραμμής 1',2',3',4',5',6',7',8',9',10',11',12' και 13' της οποίας αι κορυφαί εξασφαλίζονται από σταθερά σημεία ως σημειούνται εις το διάγραμμα.

2. Αποφαίνεται ότι δεν υφίσταται παλαιός αιγιαλός.

3. Δεν υπάρχουν κτίσματα εις την ζώνην της παραλίας.


Η ΕΠΙΤΡΟΠΗ

Ο Πρόεδρος
Ε. ΠΕΡΟΓΙΑΝΝΗΣ

Τα μέλη
Α. ΒΑΡΒΙΤΣΙΩΤΗΣ
Σ. ΚΑΝΙΩΡΟΣ

Χαλκίδα, 16 Αυγούστου 1983

Ο Νομάρχης
ΕΥΓΥΧΗΣ ΚΟΝΤΟΜΑΡΗΣ

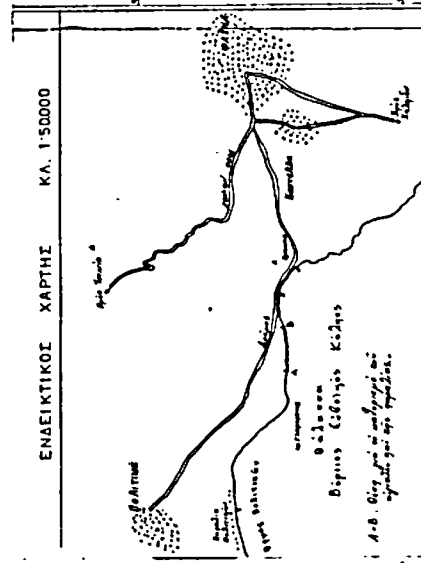

Παρατίθενται: Παρατίθενται ως πρώτος (πρώτος της ομάδας ΑΑ) Έκρη
 όριων, ή διαδραματίζονται ως δεύτερος ή ως όριον μηχανής
 και παρατίθενται μετ' αριθμ. 10-Α-1199/Ε.Ε.Ε. —

ΤΟΠΟΓΡΑΦΙΚΟ ΔΙΑΓΡΑΜΜΑ
ΚΑΘΟΡΙΣΤΗΘΥ ΟΡΙΩΝ ΑΙΓΙΑΛΟΥ ΚΑΙ ΠΑΡΑΛΙΣ
ΠΕΡΙΟΧΗ ΔΑΚΟΥ ΕΝΔΙΑΦΕΡΟΜΕΝΟΣ ΓΕΩΡΓΙΟΣ ΑΘΑΝ
ΛΙΟΛΙΟΣ
ΚΟΙΝΟΤΗΣ ΠΟΛΙΤΙΚΩΝ

ΕΠΑΡΧΙΑ : ΧΑΛΚΙΔΟΣ
ΟΙΚ. ΕΘΡΙΑ : ΧΑΛΚΙΔΟΣ
ΝΟΜΑΡΧΙΑ : ΕΥΒΟΙΑΣ

KA. 1:500
HIO&IAITAM OSON

ΤΡΙΓΩΝΟΜΕΤΡΙΚΗ ΕΞΑΡΤΗΣΗ . ΚΡΑΤΙΚΟ ΔΙΚΤΥΟ
Κ.Υ. ΨΑΧΝΑ 1100000 $\varphi = 38^{\circ} 45'$ $\lambda = - 0^{\circ} 15'$
ΤΩΝΟΜΕΤΡΙΚΗ ΑΞΙΘΡΙΑ : Το σημείο Σ.135 Γ.22

ΜΕΘΟΔΟΣ ΑΠΟΤΥΠΩΣΗΣ : ΤΑΧΥΜΕΤΡΙΑ
ΧΡΟΝΟΛΟΓΙΑ ΑΠΟΤΥΠΩΣΗΣ : ΑΠΡΙΛΗΣ 1962
ΥΠΟΜΝΗΜΑ ΣΥΜΒΟΛΩΝ Ο ΣΥΝΤΑΞΑΣ ΜΗΧ

TAIPEI AIRMAIL
ATTACH AIR MAIL STAMP
ADDRESS
1101 W. 42ND ST. 10TH FLOOR
NEW YORK 36, N.Y.
"Arrived 13 - BAKING & 4816

ΚΥΣΜΑΤΑ

[illegible]

2014年12月12日

21/5 1982

[Signature]

NOV 27 1967
ZOOLOGICAL MUSEUM

